


# דירות אמצע

## דירה 10 | 4 חדרים

125 מ"ר  
מרפסת - 70 מ"ר

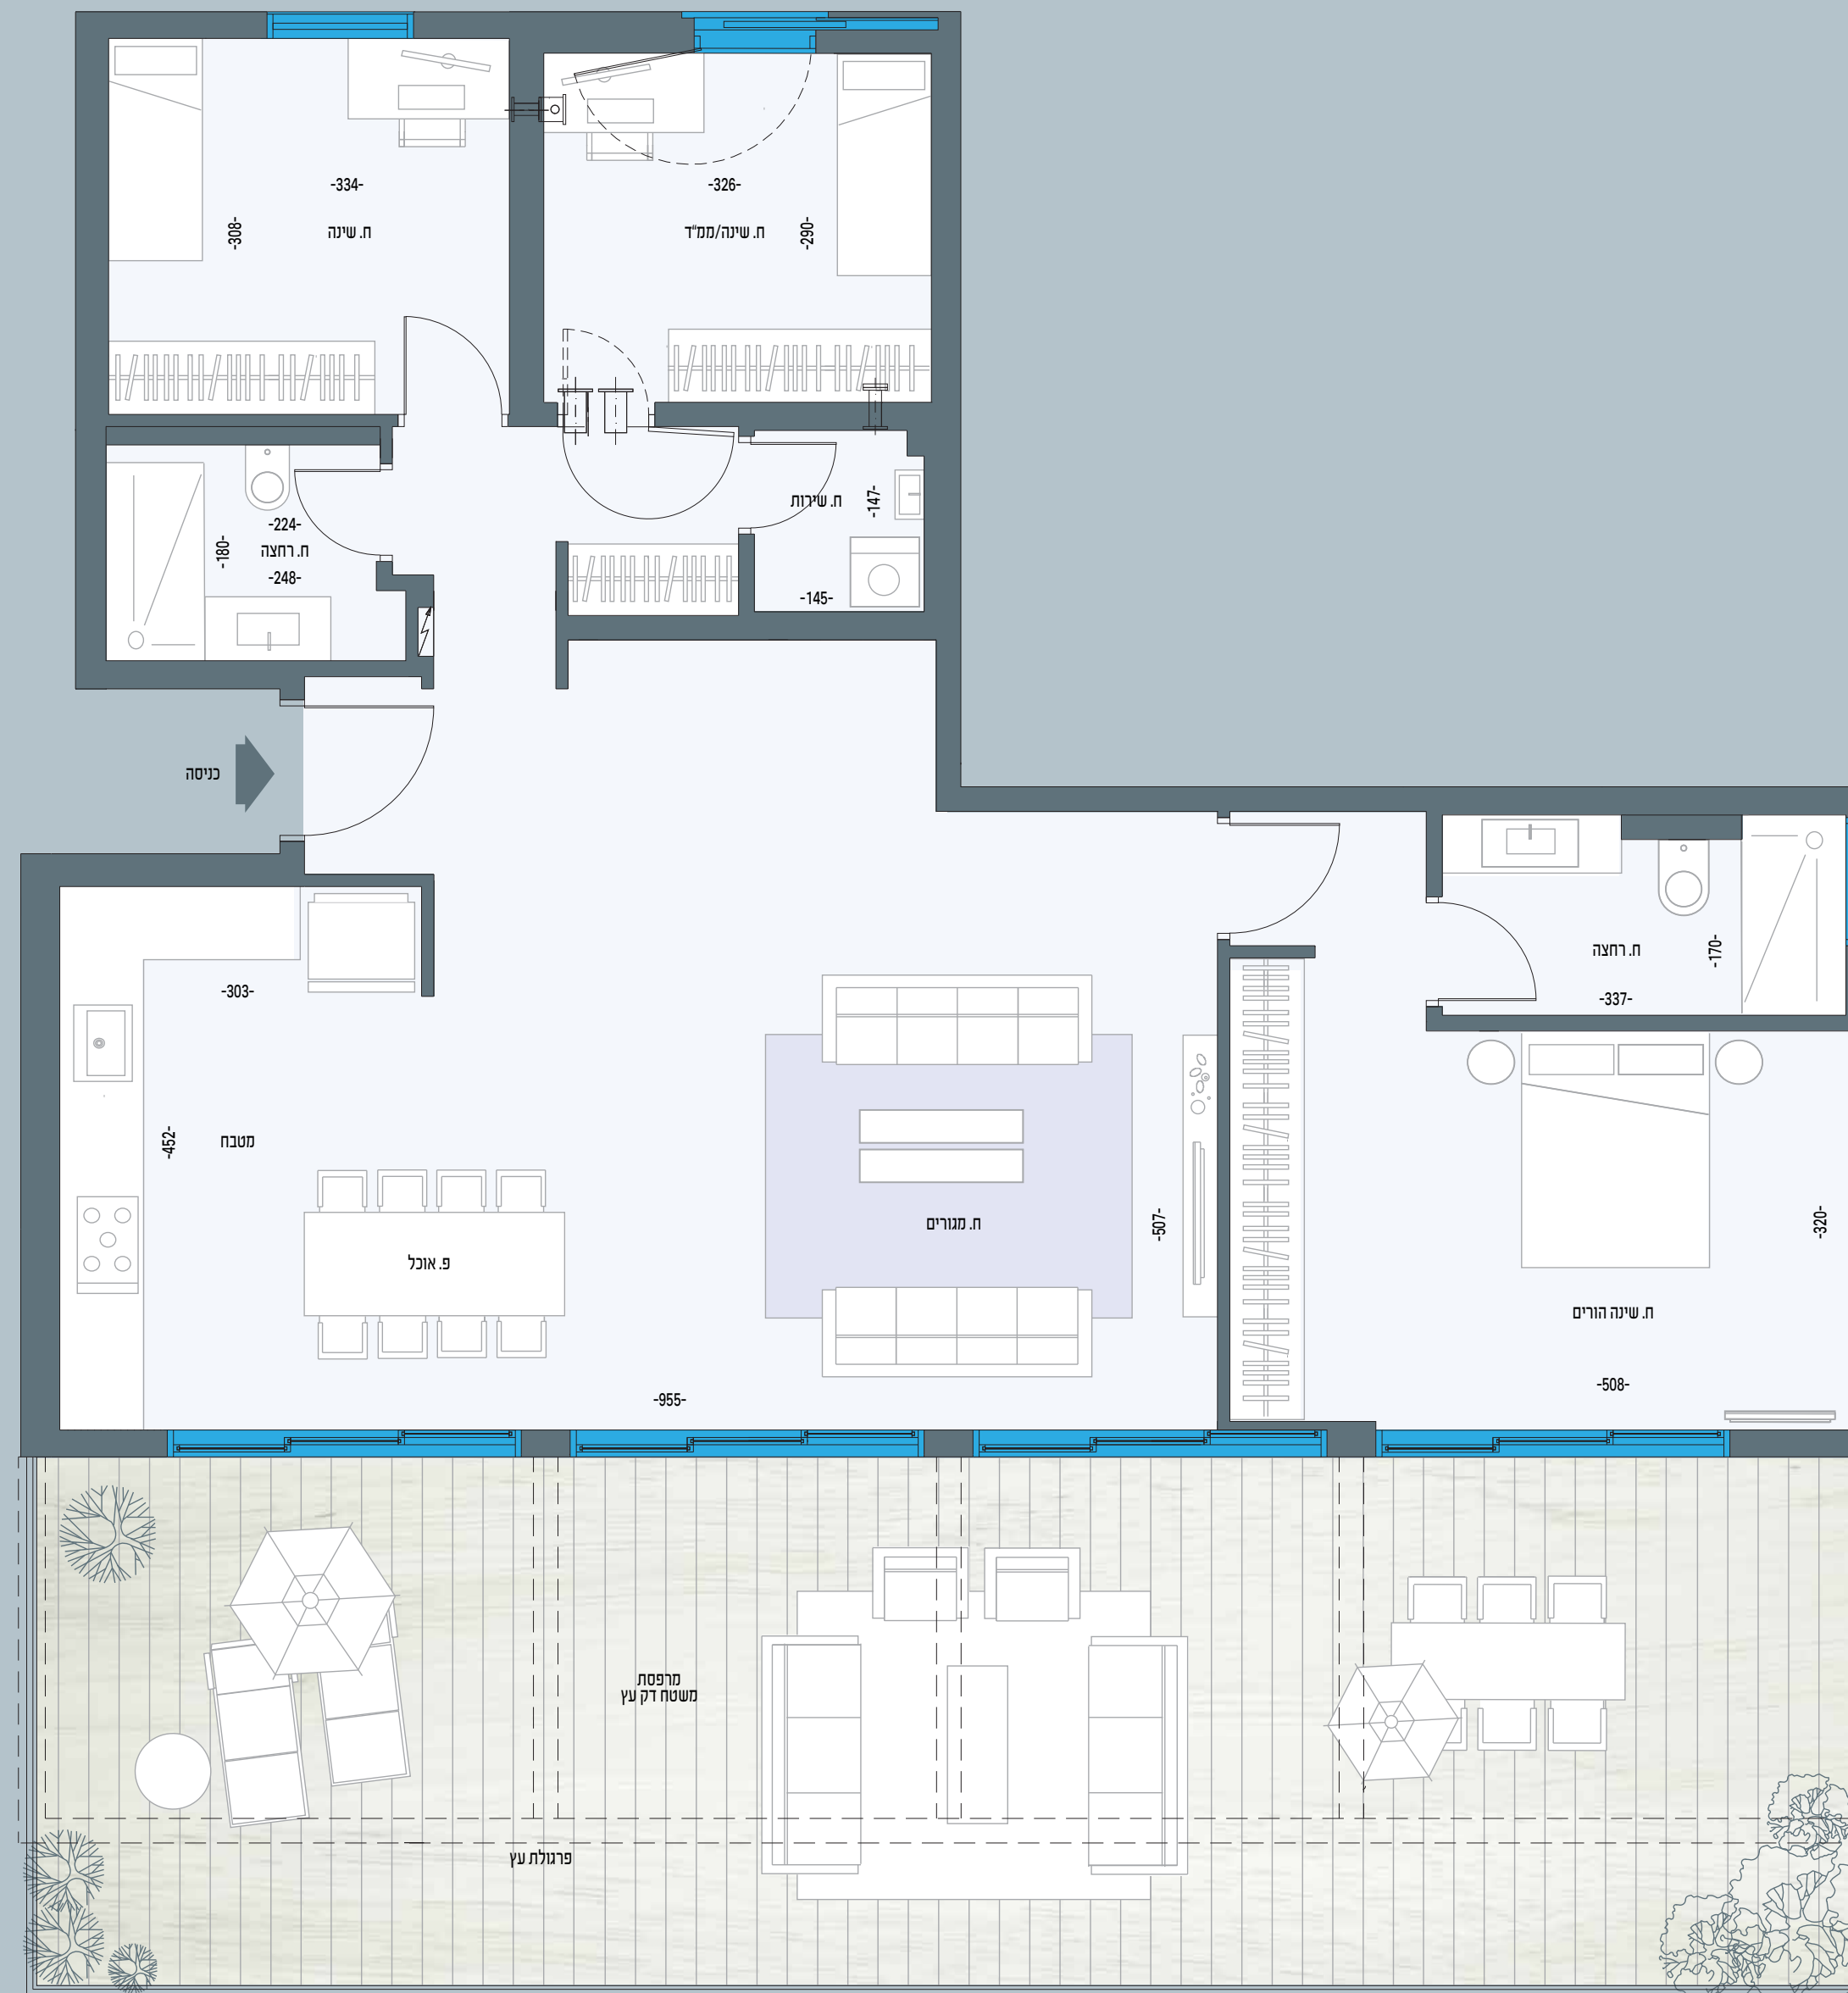

התכניות והמידות להמחשה בלבד ואינן סופיות