


Sold

דירות פנטהאוז

דירה 16 | 4 חדרים
ק. עליונה - 95 מ"ר
ק. תחתונה - 48 מ"ר
מרפסת - 85 מ"ר

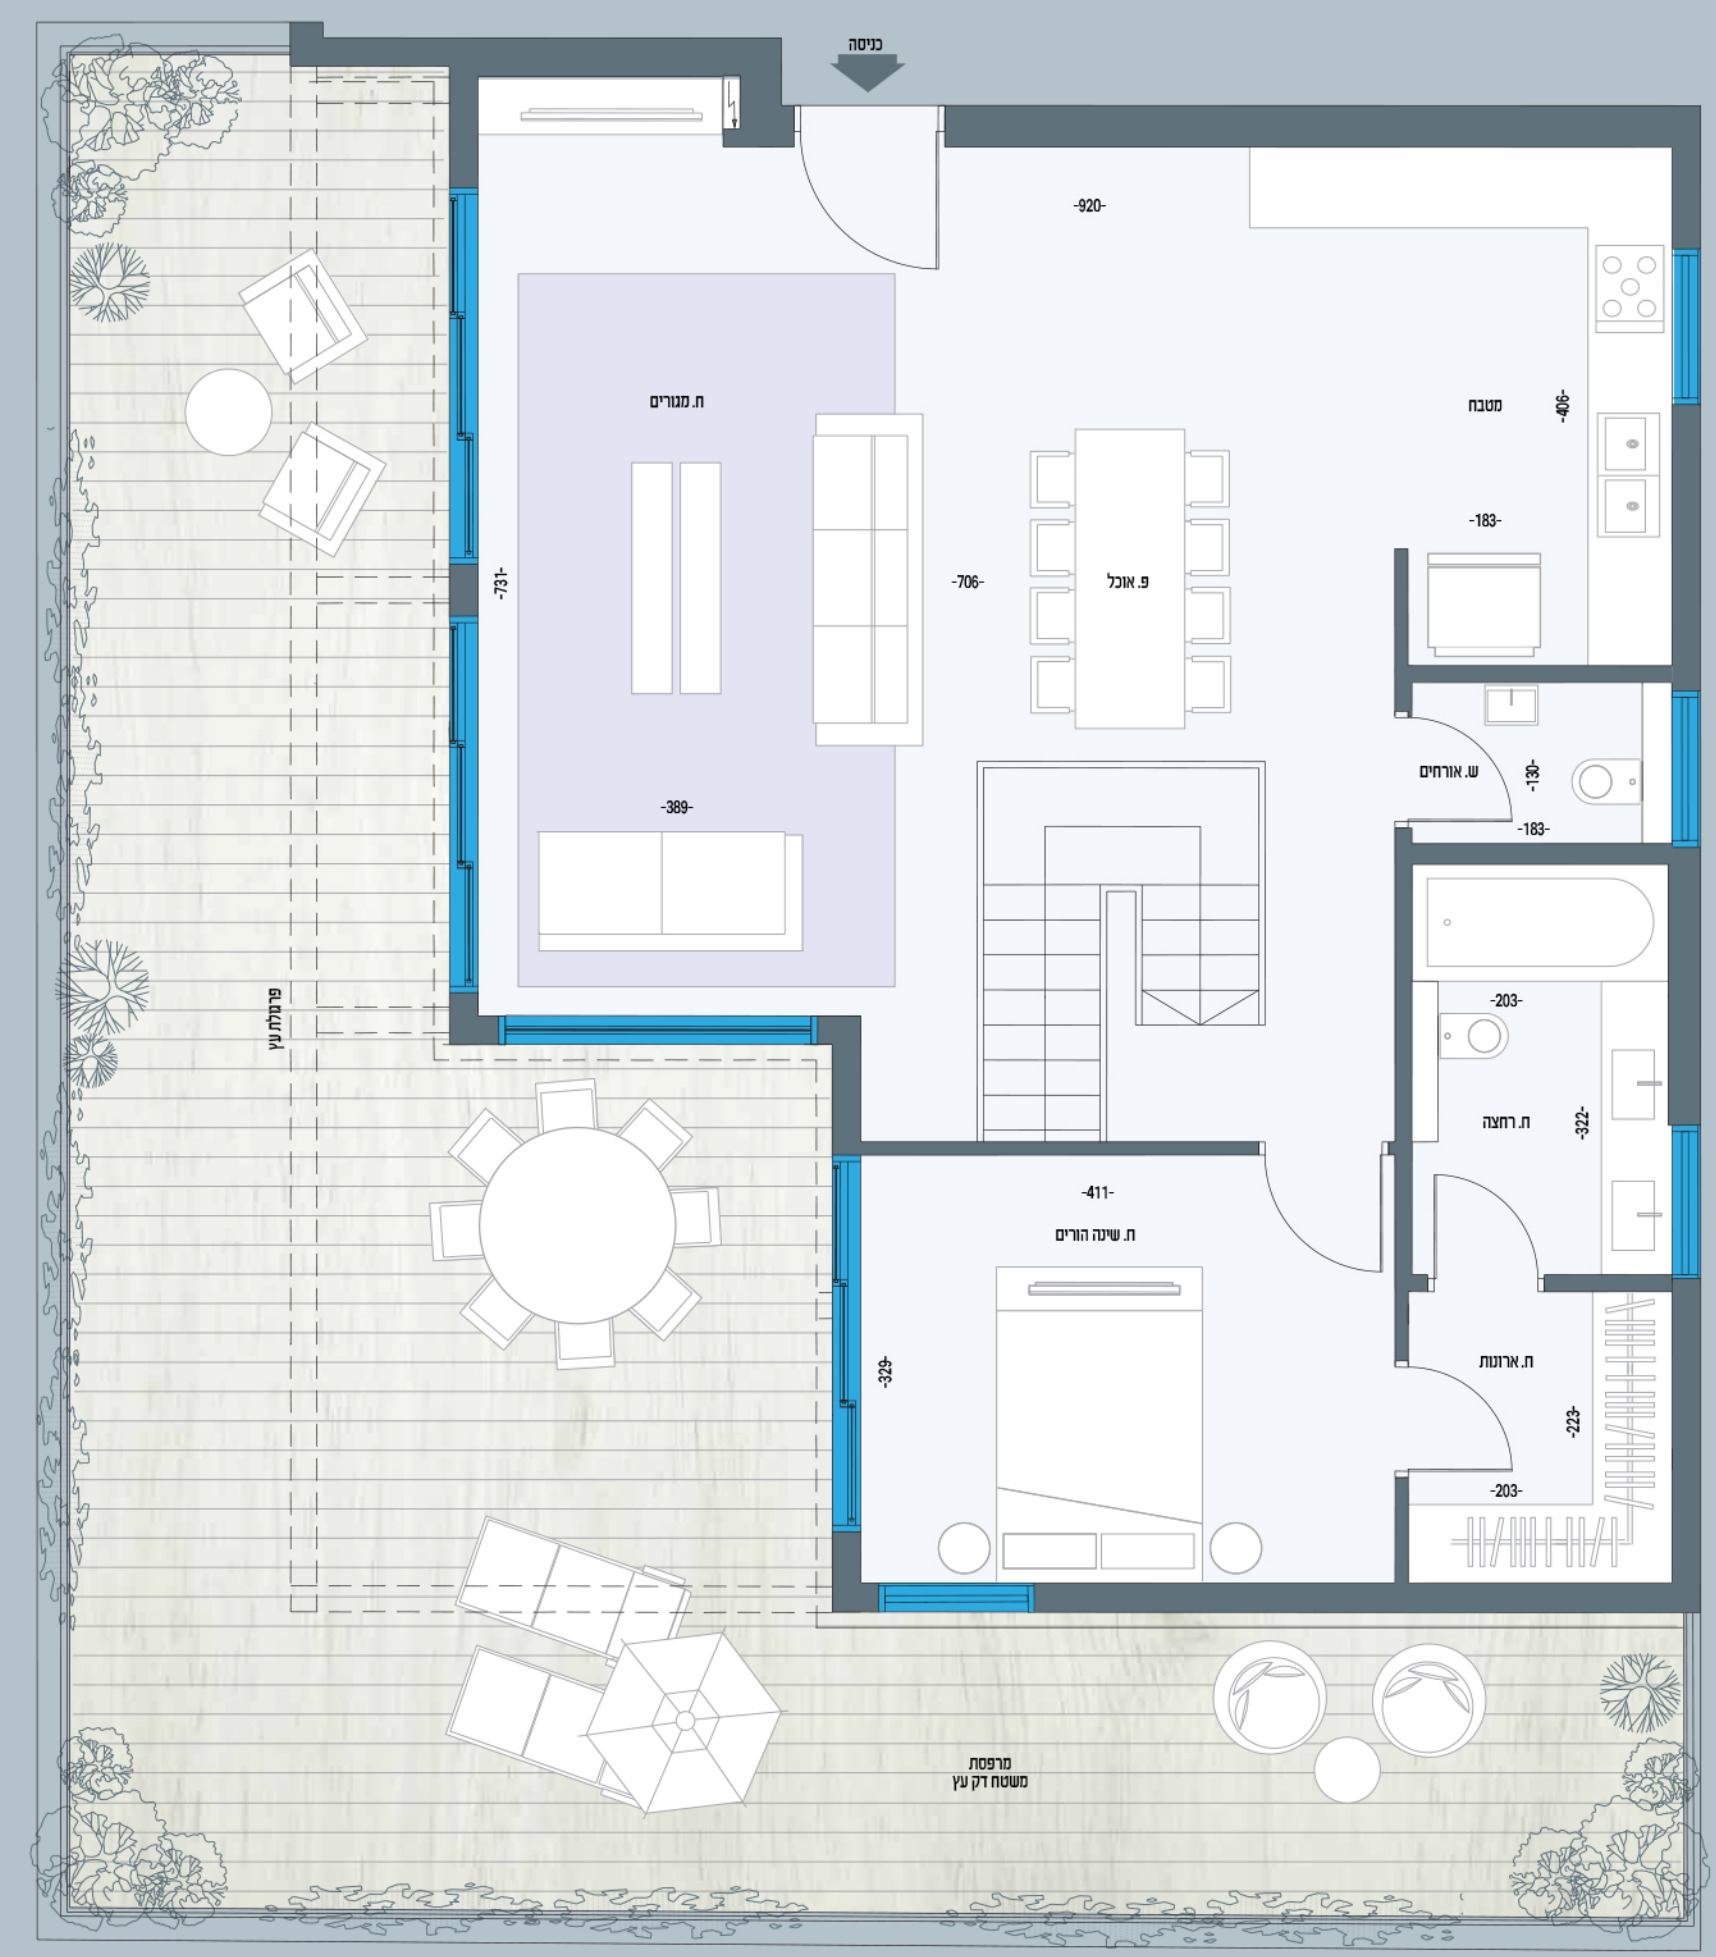

התכניות והמידות להמחשה בלבד ואינן סופיות