


דירות גן



דירה 5 | 3 חדרים
ק. עליונה - 100 מ"ר
ק. תחתונה - 106 מ"ר
גינה + מרפסת - 29 מ"ר

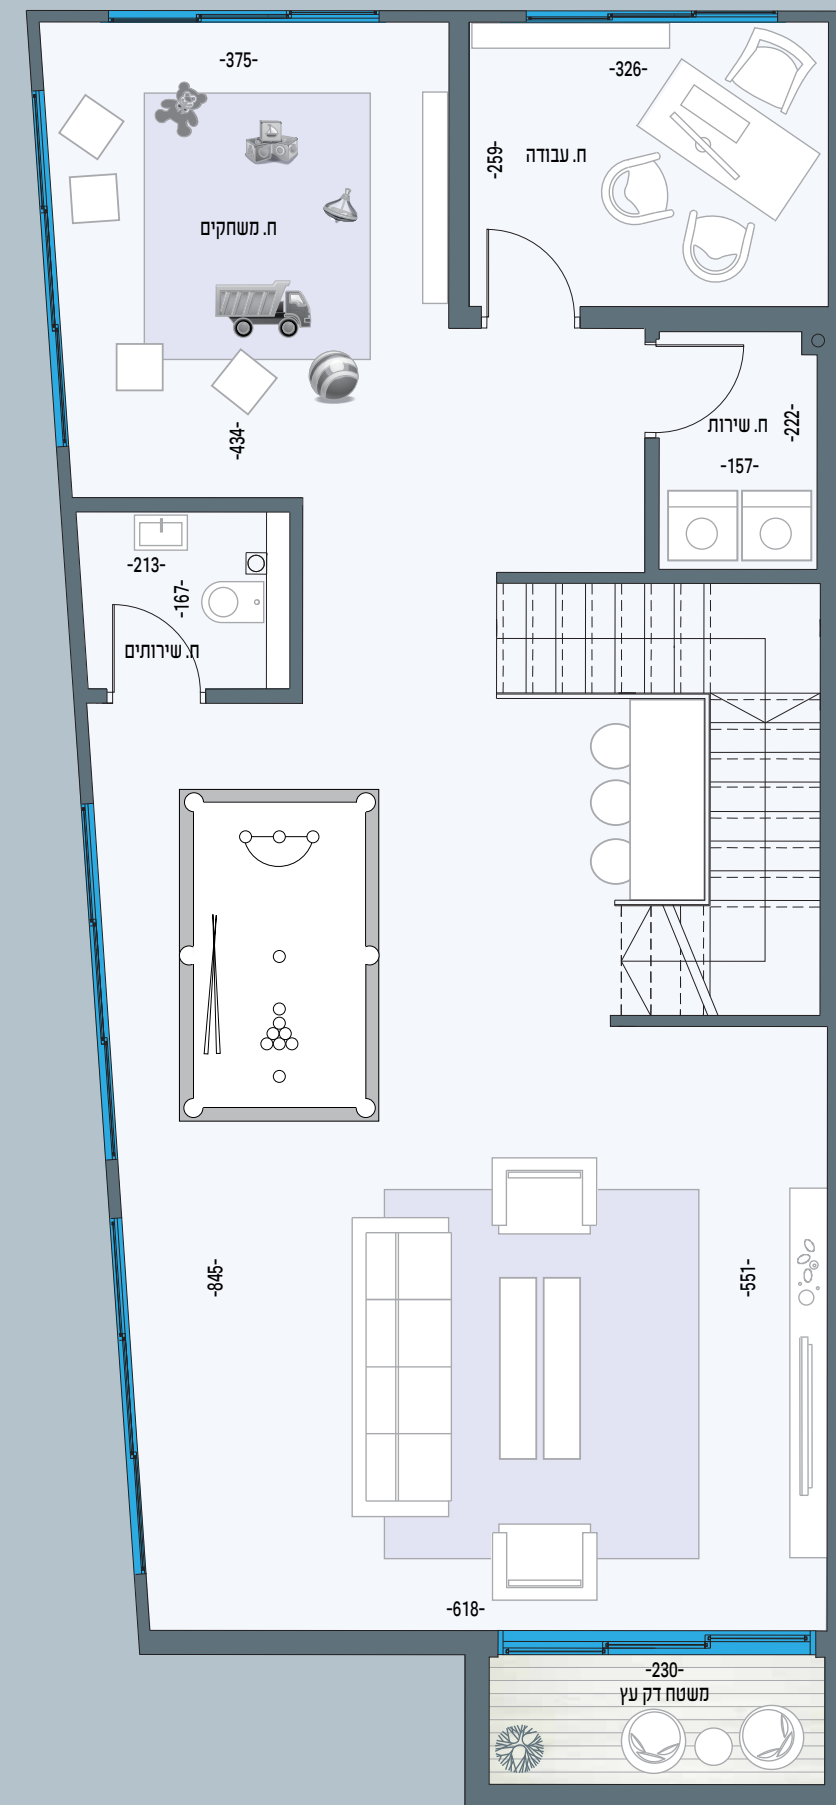

התכניות והמידות להמחשה בלבד ואינן סופיות