


דירות גן



דירה 6 | 3 חדרים
ק. עליונה - 100 מ"ר
ק. תחתונה - 97 מ"ר
גינה + מרפסת - 43 מ"ר

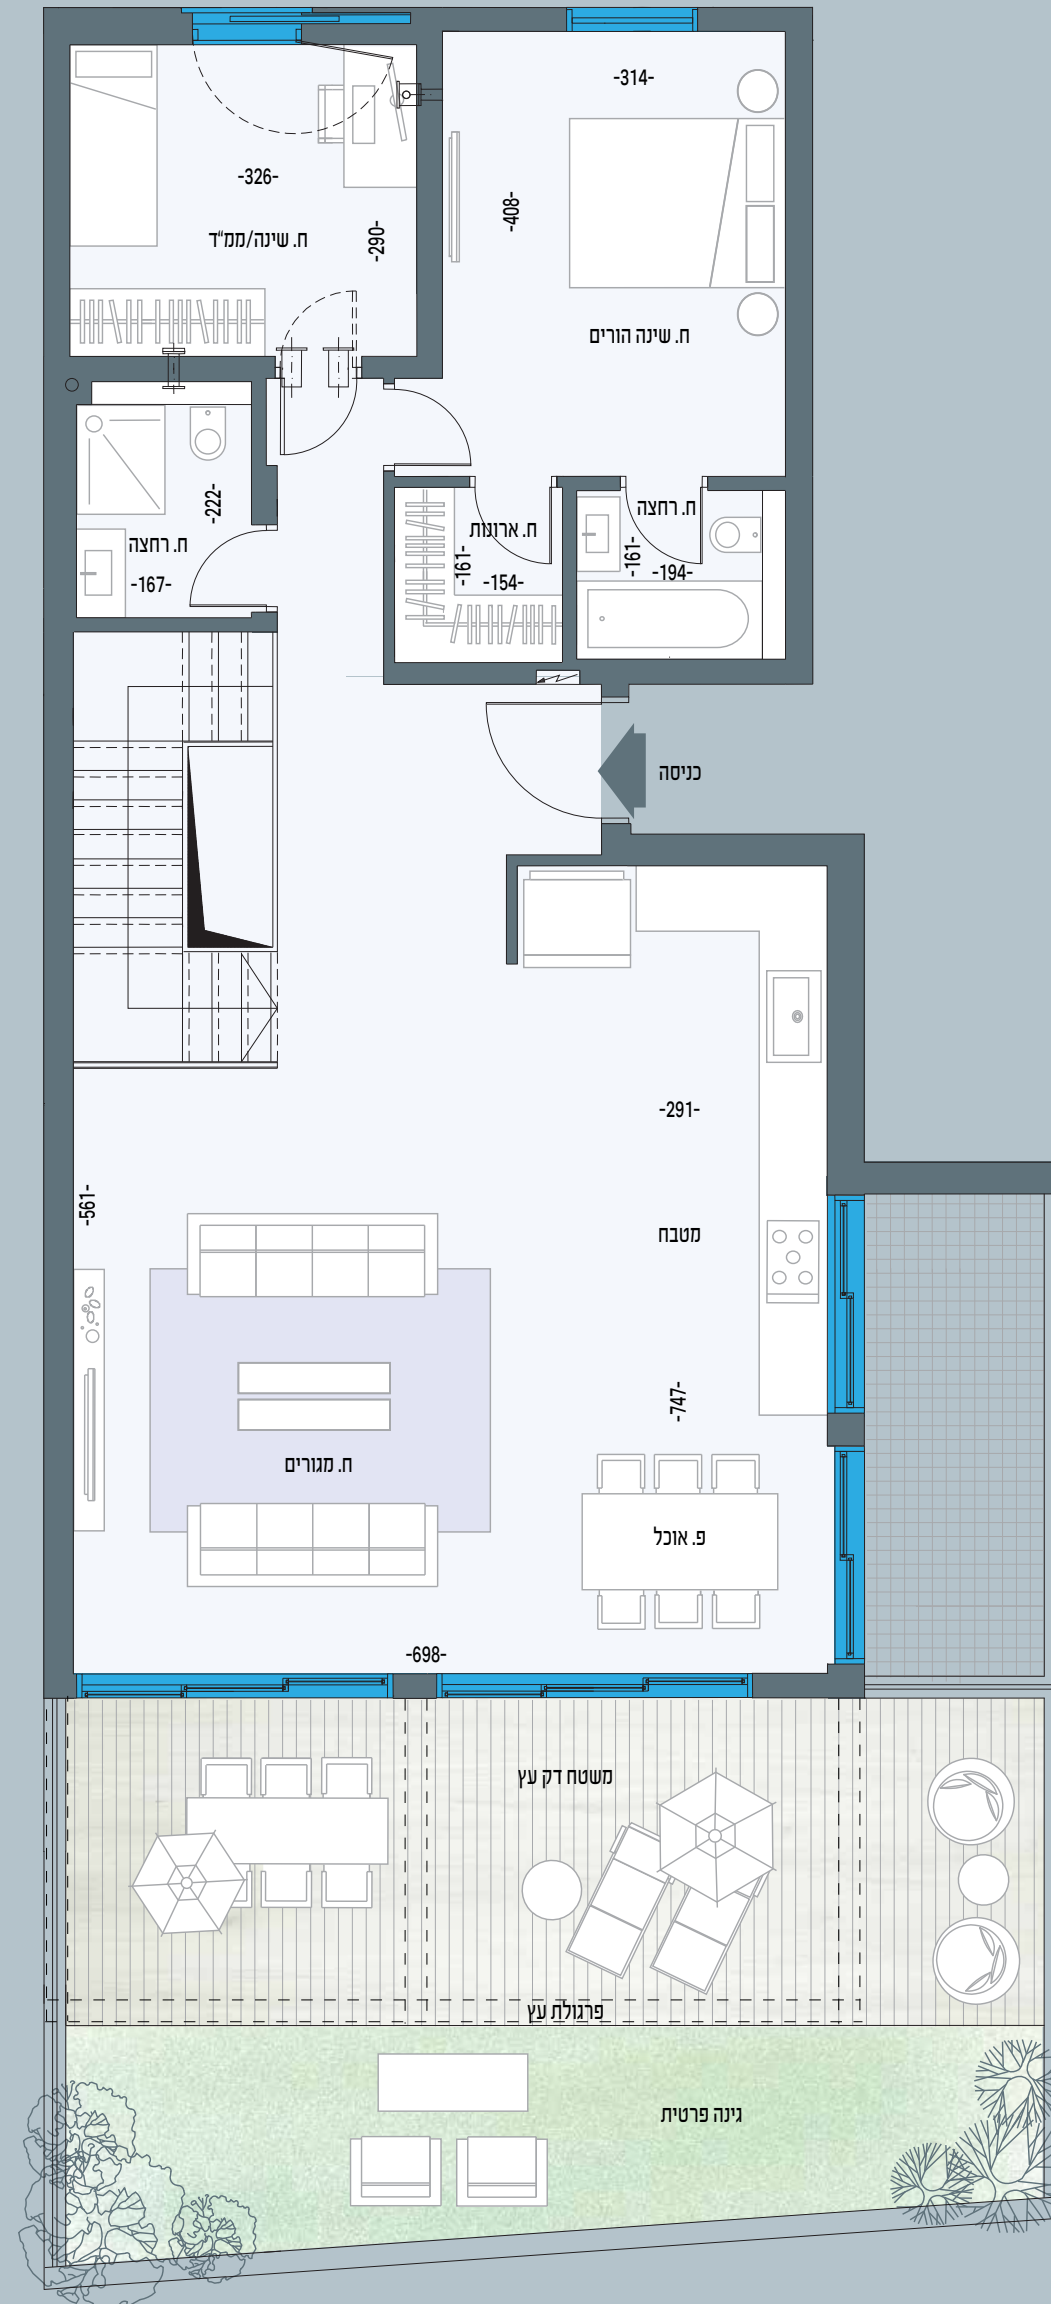

התכניות והמידות להמחשה בלבד ואינן סופיות